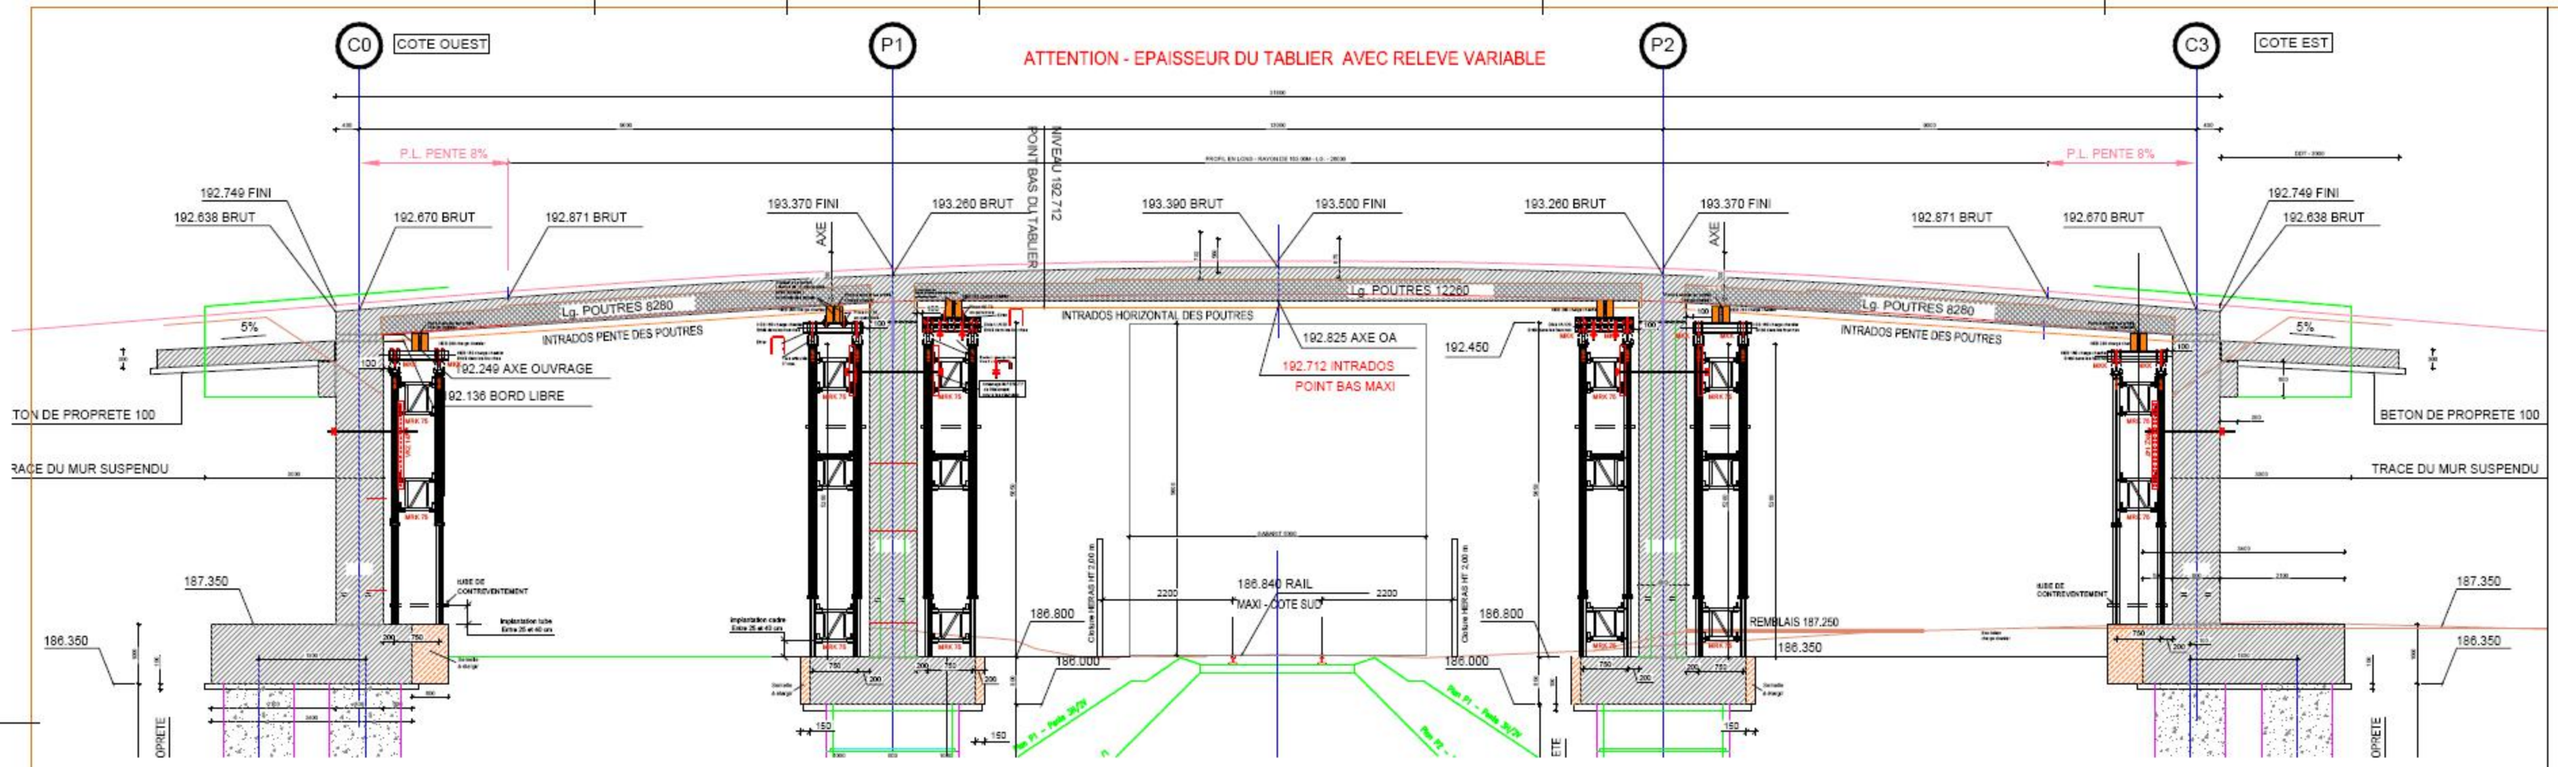
C0
COTE OUEST
P1
P2
C3
COTE EST
ATTENTION - EPAISSEUR DU TABLIER AVEC RELEVE VARIABLE
P.L. PENTE 8%
P.L. PENTE 8%
192.749 FINI
192.638 BRUT
192.670 BRUT
192.871 BRUT
193.370 FINI
193.260 BRUT
NIVEAU 192.712
POINT BAS DU TABLIER
193.390 BRUT
193.500 FINI
193.260 BRUT
193.370 FINI
192.871 BRUT
192.670 BRUT
192.749 FINI
192.638 BRUT
AXE
AXE
Lg. POUTRES 8280
Lg. POUTRES 12260
Lg. POUTRES 8280
5%
5%
INTRADOS PENTE DES POUTRES
INTRADOS HORIZONTAL DES POUTRES
INTRADOS PENTE DES POUTRES
192.825 AXE OA
192.712 INTRADOS
POINT BAS MAXI
192.450
192.249 AXE OUVRAGE
192.136 BORD LIBRE
TON DE PROPRETE 100
BETON DE PROPRETE 100
RACE DU MUR SUSPENDU
TRACE DU MUR SUSPENDU
187.350
187.350
186.350
186.350
186.800
186.800
186.000
186.000
186.840 RAIL
MAXI - COTE SUD
2200
2200
REMBLAIS 187.250
186.350
150
150