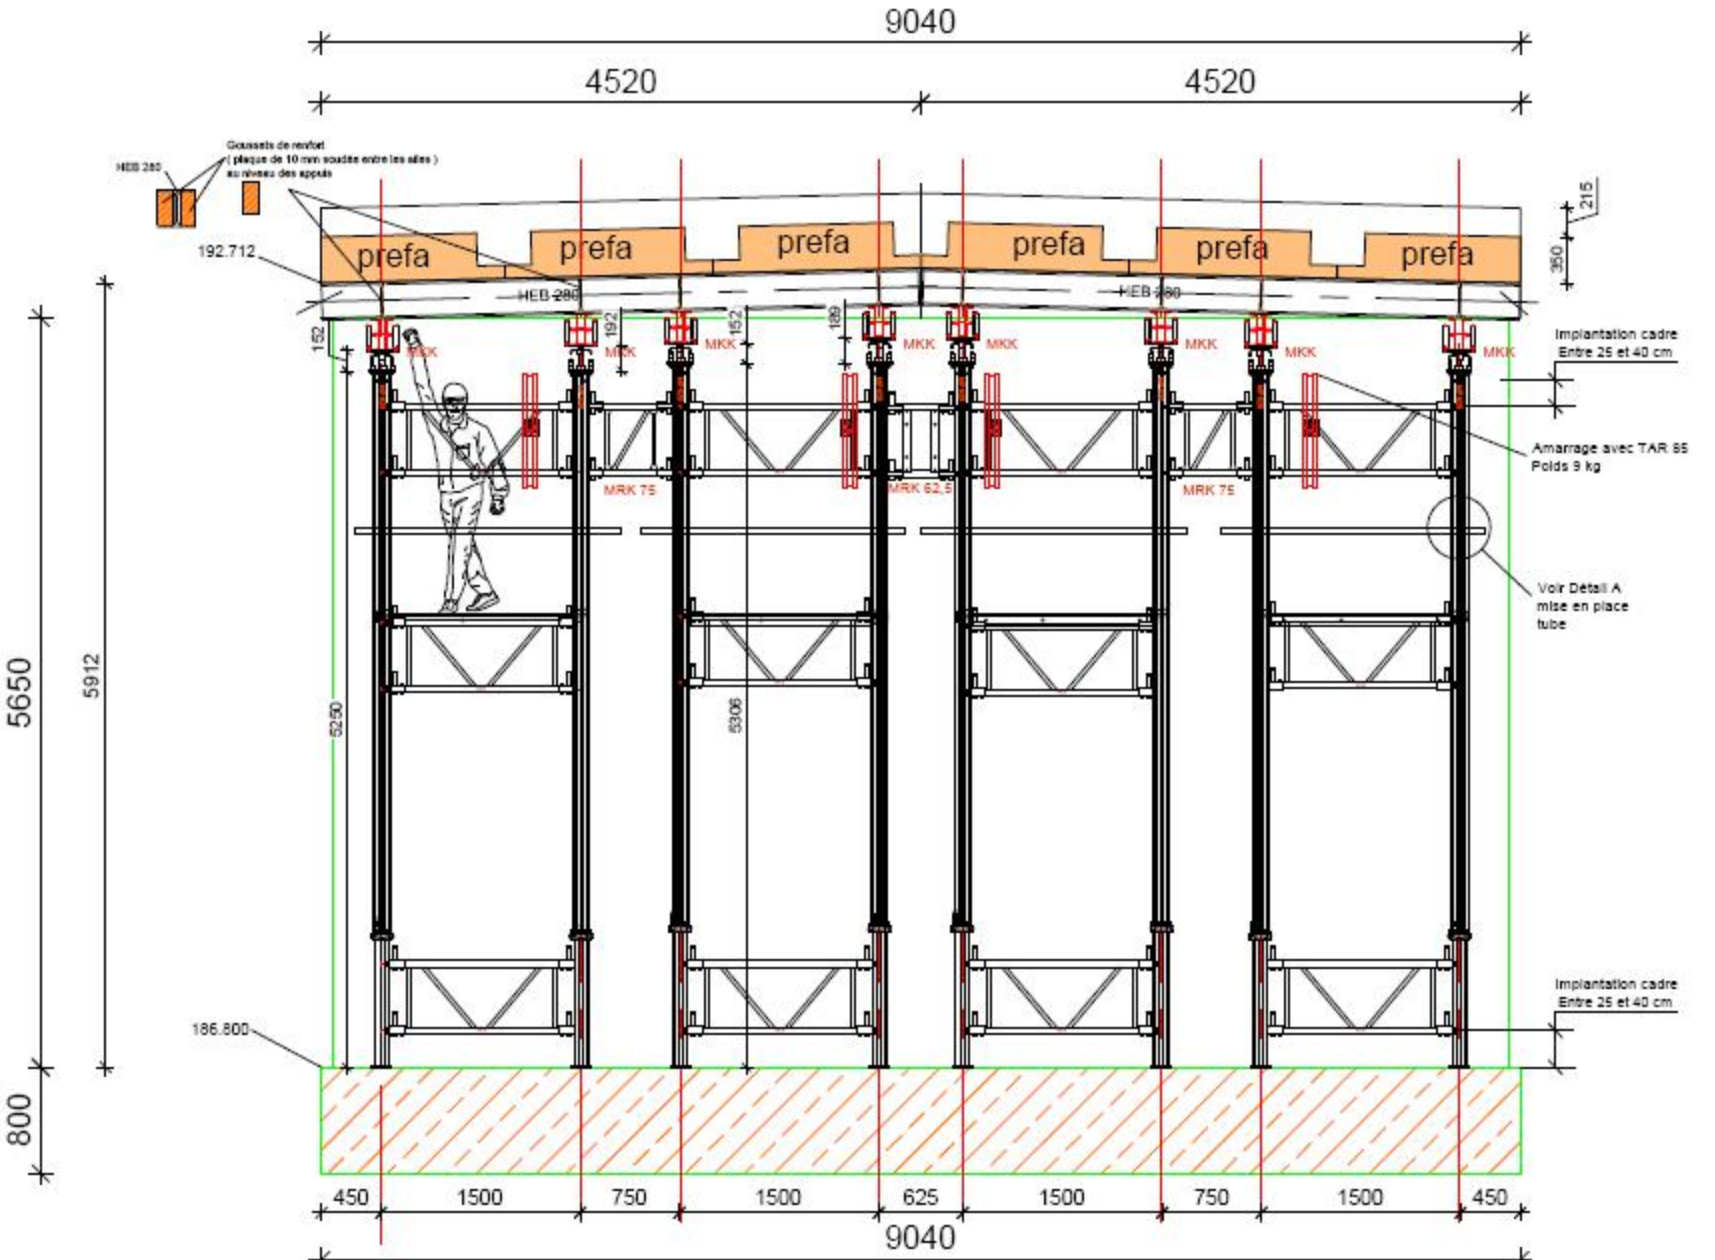ELEVATION GRANDE PORTEE ENTRE PILE 1/33